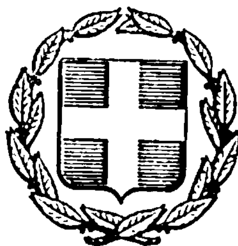


ΕΦΗΜΕΡΙΣ ΤΗΣ ΚΥΒΕΡΝΗΣΕΩΣ
ΤΗΣ ΕΛΛΗΝΙΚΗΣ ΔΗΜΟΚΡΑΤΙΑΣ

ΑΘΗΝΑ
25 ΟΚΤΩΒΡΙΟΥ 1983

ΤΕΥΧΟΣ ΤΕΤΑΡΤΟ

ΑΡΙΘΜΟΣ ΦΥΛΛΟΥ
549

ΠΕΡΙΕΧΟΜΕΝΑ

ΠΟΛΕΟΔΟΜΙΑ

ΑΠΟΦΑΣΕΙΣ

ΠΟΛΕΟΔΟΜΙΑ

ΑΠΟΦΑΣΕΙΣ

Αριθ. 17765/919 (1)

Διόρθωση ασυμφωνίας μεταξύ εγκεκριμένου και πραγματικής στο έδαφος καταστάσεως στα Ο.Τ. 114Α και 128 (οδός Διογένους) στη Μάνδρα Ν. Αττικής.

Ο ΝΟΜΑΡΧΗΣ ΔΙΑΜ/ΤΟΣ ΔΥΤ. ΑΤΤΙΚΗΣ

Έχοντας υπόψη:

1. Το Ν.Δ/γμα της 17 Ιουλίου/16.8.1983 και ειδικότερα το άρθρο 6.

2. Το Π.Δ/γμα της 8/27.10.1925 «περί διορθώσεως ασυμφωνίας».

3. Τη γνώμη του Δ.Σ. Μάνδρας όπως διατυπώνεται στο πρακτικό της συνεδριάσεως της υπ' αριθ. 8/83.

4. Την εισήγηση της Δ/νσεως Πολ/μίας προς το Π.Σ. Υ.Χ.Ο.Π. με αριθ. 14155/799/83.

5. Τη γνωμοδότηση του Π.Σ.Υ.Χ.Ο.Π. όπως διατυπώνεται στο πρακτικό του με ημερομηνία 6.9.1983.

6. Την παρ. 3 του άρθρου 3 του Ν. 1032/80 (ΦΕΚ Α. 57).

7. Το Ν.Δ/γμα 1147/72 «περί Διοικήσεως της μείζονος πρωτευούσης».


8. Την πραγματική στο έδαφος κατάσταση - όπως διατυπώνεται στο διάγραμμα με ημερομηνία 2.9.1983 που εισηγήθηκε και θεωρήθηκε από το Α' τμήμα της Δ/νσεως Πολ/μίας συνοδεύει το έγγραφό της 14155/799/83 και εγκρίθηκε από το Π.Σ.Υ.Χ.Ο.Π., αποφασίζεται:

1. Διορθώνεται η ασυμφωνία μεταξύ του εγκεκριμένου και της πραγματικής καταστάσεως στο έδαφος μεταξύ των Ο.Τ. 114Α και 128 του Δήμου Μάνδρας σύμφωνα με τις γνωματεύσεις του Δήμου Μάνδρας και του Περ. Συμβ. Υ.Χ.Ο.Π.

2. Καθορίζονται οι οικοδομικές γραμμές ΑΒ και ΜΝ στα Ο.Τ. 114Α και 128 και όπως ειδικότερα σημειώνονται στο διάγραμμα που συνοδεύει αυτή την απόφαση.

Αιγάλεω, 23 Σεπτεμβρίου 1983

Ο Νομάρχης
Θ. ΤΣΙΜΠΟΥΚΗΣ

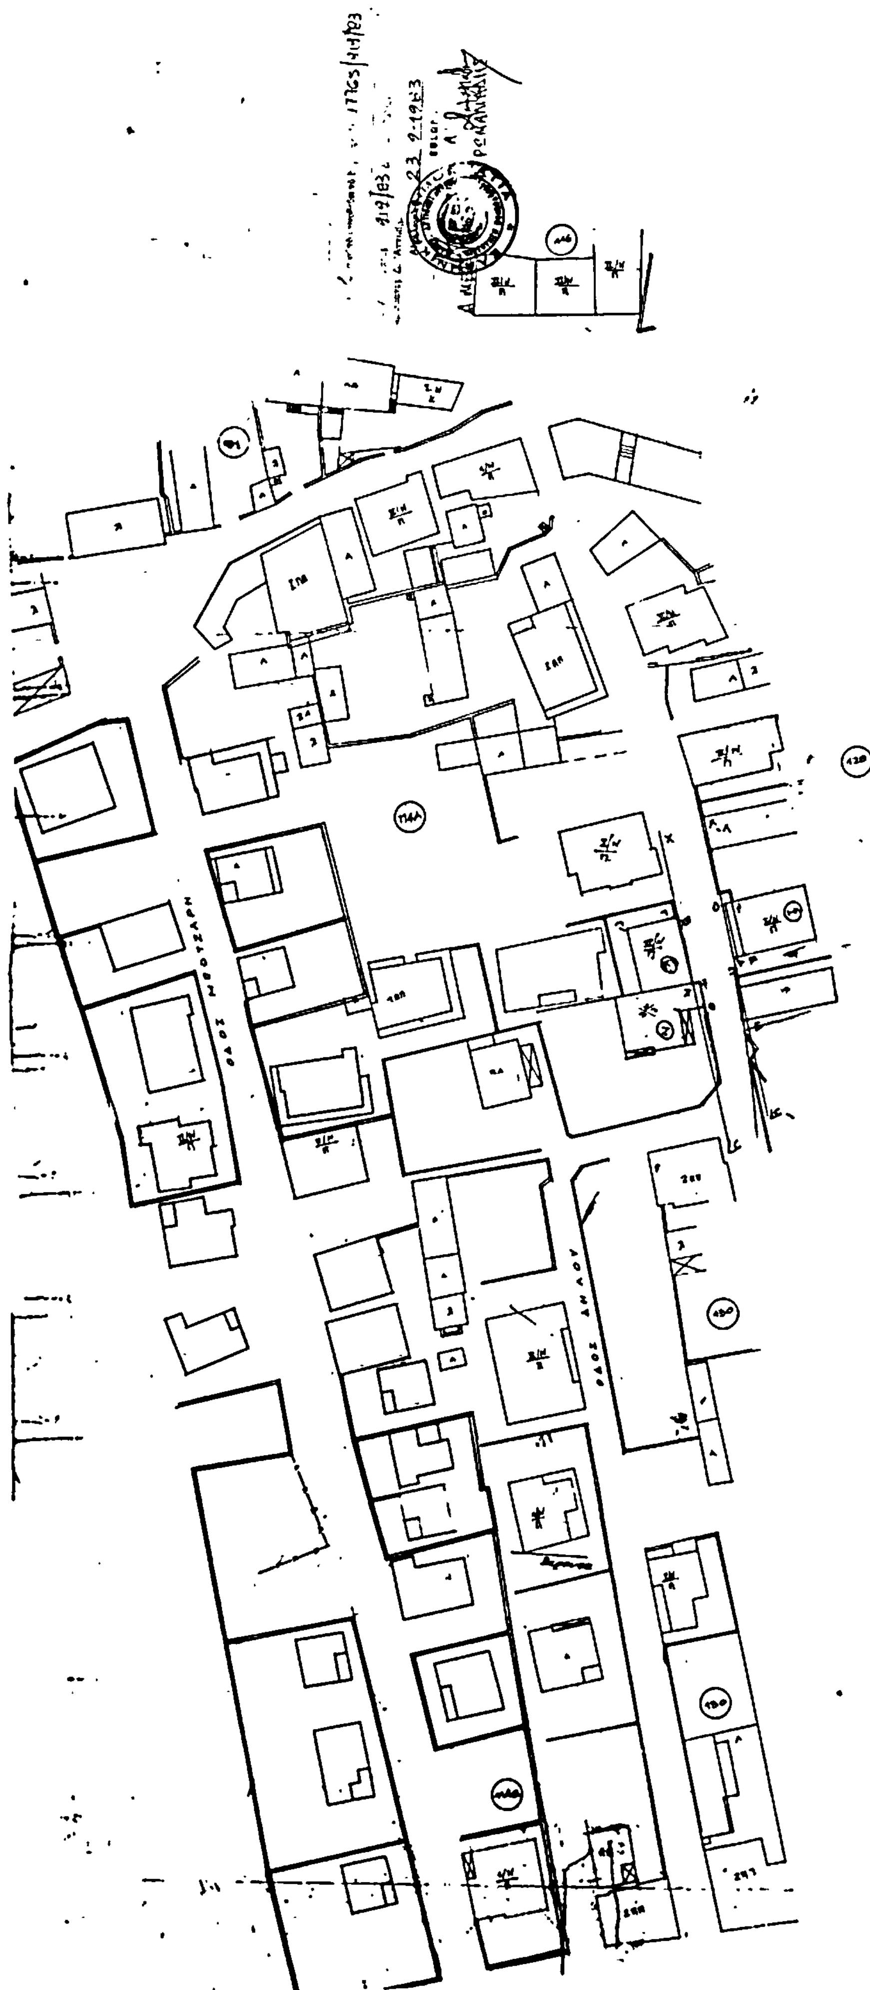
ΟΔΟΣ ΜΠΟΤΖΑΡΗ
ΟΔΟΣ ΔΗΛΟΥ

Αριθ. οίκ. 4110 (2)

Τροποποίηση του εγκεκριμένου ρυμοτομικού σχεδίου Αριδαίας Ν. Πέλλας για το χαρακτηρισμό χώρου για την ανέγερση του Κέντρου Υγείας.

Ο ΝΟΜΑΡΧΗΣ ΠΕΛΛΑΣ

Έχοντας υπόψη:

1. Τις διατάξεις του από 17 Ιουλίου 1923 Ν.Δ/τος «περί σχεδίων πόλεων κλπ.» όπως μεταγενέστερα τροποποιήθηκαν και συμπληρώθηκαν και ειδικότερα τα άρθρα 3,29 και 70 αυτού.

2. Τις διατάξεις του Ν. 947/79 «περί οικιστικών περιοχών» (ΦΕΚ 169/Α) και ειδικότερα το άρθρο 62 (παρ. 1) αυτού.

3. Τις διατάξεις του Ν. 1032/80 «περί συστάσεως Υπουργείου Χωροταξίας, Οικισμού και Περιβάλλοντος» (ΦΕΚ 57/Α) και ειδικότερα τα άρθρα 2,3 και 7 αυτού.

4. Τις διατάξεις του Ν.Δ/τος 1018/71 «περί τροποποιήσεως και συμπληρώσεως του Α.Ν. 314/68 «περί παροχής εις τον Υπουργόν Βορείου Ελλάδος αρμοδιότητος επί θεμάτων εγκρίσεως, επεκτάσεως ή τροποποιήσεως σχεδίων πόλεων και κωμών» όπως συμπληρώθηκαν με το άρθρο 33 (παρ. 2) του Ν. 1337/83 «για επέκταση των πολεοδομικών σχεδίων, οικιστική ανάπτυξη και σχετικές ρυθμίσεις».

5. Το ρυμοτομικό σχέδιο Αριδαίας όπως θεωρήθηκε και επεκτάθηκε με την αριθ. 14106/23.5.1963 (ΦΕΚ 113/Δ) απόφαση Νομάρχη Πέλλας.

6. Την με αριθ. 7171/3.12.74 απόφαση Νομάρχη Πέλλας περί τροποποιήσεως του εγκεκριμένου ρυμοτομικού σχεδίου Δήμου Αριδαίας διά τον χαρακτηρισμό χώρου δι' ανέγερσιν Υγειονομικού Σταθμού.

7. Την με αριθ. 108/80 απόφαση του Δημοτικού Συμβουλίου Αριδαίας.

8. Την με αριθ. 9/3.8.1983 πράξη γνωμοδοτήσεως του Συμβουλίου Χωροταξίας, Οικισμού και Περιβάλλοντος Ν. Πέλλας, αποφασίζουμε:

Εγκρίνουμε την τροποποίηση του ρυμοτομικού σχεδίου Αριδαίας για το χαρακτηρισμό χώρου (Ο.Τ. 106) για την ανέγερση του Κέντρου Υγείας, όπως φαίνεται στο σχετικό πρωτότυπο διάγραμμα με κλίμακα 1 : 1000 που έχει θεωρηθεί από τον Προϊστάμενο του Τμήματος Πολεοδομίας και Πολ. Εφαρμογών Ν. Πέλλας.

Η απόφαση αυτή να δημοσιευθεί στην Εφημερίδα της Κυβερνήσεως.

Έδεσσα, 16 Σεπτεμβρίου 1983

Ο Νομάρχης
ΓΕΩΡΓ. ΑΔΑΜΟΠΟΥΛΟΣ

ΑΡΙΔΑΙΑ

107

78

79

88

ΧΩΡΟΣ ΓΙΑ ΤΗΝ ΑΝΕ
ΓΕΡΣΗ ΤΟΥ ΚΕΝΤΡΟΥ
ΥΓΕΙΑΣ ΑΡΙΔΑΙΑΣ

106

89

90

+2100


+2000

95

96

97

ΑΡΙΘΜΟΣ ΠΡΑΞΗΣ 9/3 8 1983
ΣΥΝΟΔΕΥΕΙ ΤΗΝ ΜΕ ΑΡΙΘΜ
ΑΠΟΦΑΣΗ ΝΟΜΑΡΧΗ ΠΕΛΛΑΣ «ΓΙΑ ΤΡΟΠΟΠΟΙΗΣΗ
ΤΟΥ ΕΓΚΕΚΡΙΜΕΝΟΥ ΡΥΜΟΤΟΜΙΚΟΥ ΣΧΕΔΙΟΥ
ΑΡΙΔΑΙΑΣ ΓΙΑ ΤΟΝ ΧΑΡΑΚΤΗΡΙΣΜΟ ΧΩΡΟΥ
ΓΙΑ ΤΗΝ ΑΝΕΓΕΡΣΗ ΤΟΥ ΚΕΝΤΡΟΥ ΥΓΕΙΑΣ»
ΕΔΕΣΣΑ 16·9·83

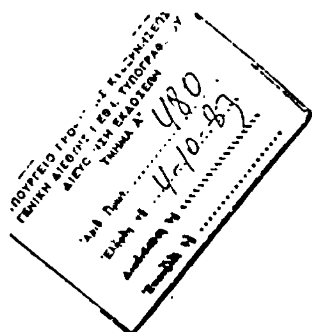

ΣΥΝΤΑΧΘΗΚΕ
ΒΑΣΙΛΗΣ ΙΑΤΡΙΔΗΣ
ΑΡΧΙΤΕΚΤΟΝΑΣ ΜΕ ΣΥΜΒΑΣΗ

ΘΕΩΡΗΘΗΚΕ
Ο ΠΡΟΪΣΤΑΜΕΝΟΣ Π.Υ.Π.Ε.
ΚΛΕΑΡΧΟΣ ΠΙΝΑΚΙΔΗΣ
ΠΟΛΙΤΙΚΟΣ ΜΗΧΑΝΙΚΟΣ Α' ΒΘΜ

(3)

Αριθ. οικ. 4111.

Τροποποίηση ρυμοτομικού σχεδίου Δυτικού Γιαννιτσών, Ν. Πέλλας.

Ο ΝΟΜΑΡΧΗΣ ΠΕΛΛΑΣ

Έχοντας υπόψη :

1. Τις διατάξεις του από 17 Ιουλίου 1923 Ν.Δ/τος «περί σχεδίων πόλεων κ.λ.π.» όπως μεταγενέστερα τροποποιήθησαν και συμπληρώθηκαν και ειδικότερα τα άρθρα 3,29 και 70 αυτού.

2. Τις διατάξεις του Ν. 947/79 «περί οικιστικών περιοχών (ΦΕΚ 169/Α) και ειδικότερα το άρθρο 62 (παρ. 1) αυτού.

3. Τις διατάξεις του Ν. 1032/80 «περί συστάσεως Υπουργείου Χωροταξίας, Οικισμού και Περιβάλλοντος» (Φ.Ε.Κ. 57/Α) και ειδικότερα τα άρθρα 2,3 και 7 αυτού.

4. Τις διατάξεις του Ν.Δ/τος 1018/71 «περί τροποποιήσεως και συμπληρώσεως του Α.Ν. 314/68 «περί παροχής εις τον Υπουργόν Βορείου Ελλάδος αρμοδιότητος επί θεμάτων εγκρίσεως, επεκτάσεως ή τροποποιήσεως σχεδίων πόλεων και κωμών» όπως συμπληρώθηκαν με το άρθρ. 33 (παρ. 2) του Ν. 1337/83 «για επέκταση των πολεοδομικών σχεδίων, οικιστική ανάπτυξη και σχετικές ρυθμίσεις».

5. Το ρυμοτομικό σχέδιο Δυτικού Γιαννιτσών (Διανομή 1965 του Υπουργείου Γεωργίας).

6. Την με αριθ. 29/1983 απόφαση του Κοινοτικού Συμβουλίου Δυτικού Γιαννιτσών.


7. Την με αριθ. 8/3.8.1983 πράξη γνωμοδοτήσεως του Συμβουλίου Χωροταξίας Οικισμού και Περιβάλλοντος Ν. Πέλλας, αποφασίζουμε :

Εγκρίνουμε την τροποποίηση του ρυμοτομικού σχεδίου Δυτικού Γιαννιτσών και συγκεκριμένα τη μετατροπή του αριθ. 27 Ο.Τ. από άλσος σε οικοδομήσιμο χώρο, όπως φαίνεται στο σχετικό πρωτότυπο διάγραμμα με κλίμακα 1 : 1000 που έχει θεωρηθεί από τον Προϊστάμενο του Τμήματος Πολεοδομίας και Πολ. Εφαρμογών Ν. Πέλλας.

Η απόφαση αυτή να δημοσιευθεί στην Εφημερίδα της Κυβερνήσεως.

Έδεσσα, 16 Σεπτεμβρίου 1983

Ο Νομάρχης
ΓΙΩΡΓΟΣ ΑΔΑΜΟΠΟΥΛΟΣ

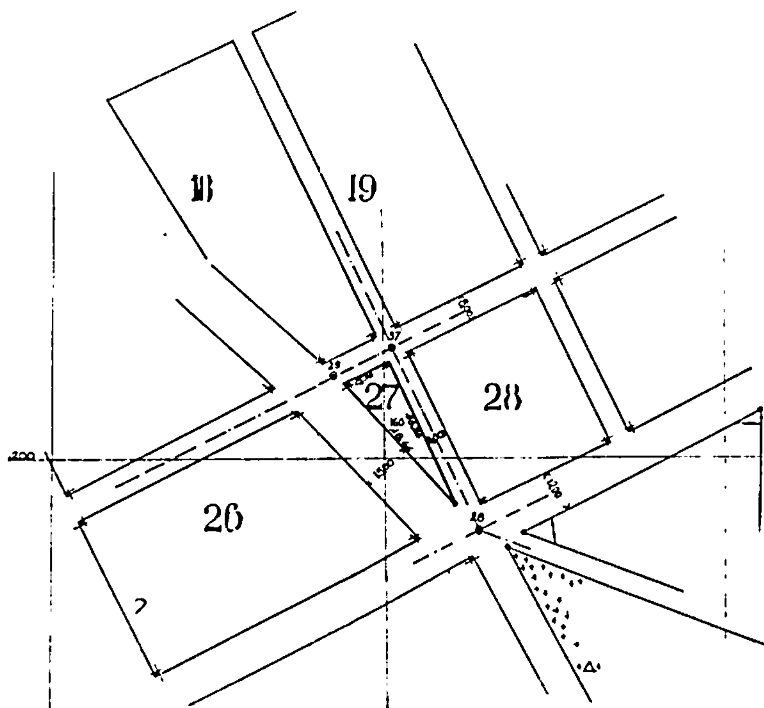

ΔΥΤΙΚΟ-ΓΙΑΝΝΙΤΣΩΝ
ΚΛ. 1:1000
ΤΡΟΠΟΠΟΙΗΣΗ ΡΥΜΟΤΟΜΙΚΟΥ ΣΧΕΔΙΟΥ

ΑΡΙΘΜΟΣ ΠΡΑΞΕΩΣ 8/3·8·190
ΣΥΝΟΔΕΥΕΙ ΤΗΝ ΑΠΟΦΑΣΗ
ΝΟΜΑΡΧΗ ΠΕΛΛΑΣ «ΓΙΑ ΤΡΟΠΟΠΟΙΗΣΗ ΤΟΥ
ΡΥΜΟΤΟΜΙΚΟΥ ΣΧΕΔΙΟΥ ΔΥΤΙΚΟΥ ΓΙΑΝΝΙΤΣΩΝ»
ΕΔΕΣΣΑ 16·9·83

ΣΥΝΤΑΧΘΗΚΕ
ΒΑΣΙΛΗΣ ΙΑΤΡΙΔΗΣ
ΑΡΧΙΤΕΚΤΟΝΑΣ ΜΕ ΣΥΜΒΑΣΗ

Ο ΠΡΟΪΣΤΑΜΕΝΟΣ Τ.Π.Ε.
ΚΛΕΑΡΧΟΣ ΠΙΝΑΚΙΔΗΣ
ΠΟΛΙΤΙΚΟΣ ΜΗΧΑΝΙΚΟΣ Α' ?

(4)

Αριθ. 152712.

Τροποποίηση του ρυμοτομικού σχεδίου πόλεως Ανωγείων στη θέση «Αχλαδάκι», Ν. Ρεθύμνης.

Ο ΝΟΜΑΡΧΗΣ ΡΕΘΥΜΝΗΣ

'Εχοντας υπόψη :

1. Τις διατάξεις του από 17.7.1923 Ν.Δ/τος περί σχεδίων πόλεων κλπ.

2. Την 73/1983 απόφαση του Δήμου Ανωγείων περί καταργήσεως της πρασιάς στη θέση Αχλαδάκι του ρυμοτομικού σχεδίου Ανωγείων όπως φαίνεται στα σχεδιαγράμματα του Μηχανικού Στέφ. Σαμώλη και ελέγχθηκαν από τον Εμμαν. Μανωλεσάκη Τεχν. Πολ/κό Μηχ/κό του Τμήματος Πολεοδομίας και Πολ/κών Εφ/γών Ν. Ρεθύμνης.

3. Την 3/2/12.8.1983 γνωμοδότηση του Συμβουλίου Χ.Ο.Π. Νομού Ρεθύμνης.

4. Τον Α.Ν. 314/68 περί παροχής στον Υπουργό Βορείου Ελλάδος και τους Νομάρχες αρμαδιότητας σε θέματα εγκρίσεως, επεκτάσεως ή τροποποιήσεως σχεδίων πόλεων και κωμών όπως τροποποιήθηκε με το 1018/71 Ν. Δ/γμα.


5. Τον Α.Ν. 3200/55 «περί Διοικητικής Αποκεντρώσεως», αποφασίζουμε :

Τροποποιούμε το ρυμοτομικό σχέδιο Ανωγείων στη θέση Αχλαδάκι περί καταργήσεως της πρασιάς, όπως φαίνεται στο συνημμένο σχεδιάγραμμα του Μηχ/κού Στέφ. Σαμώλη.

Η απόφαση αυτή να δημοσιευθεί στην Εφημερίδα της Κυβερνήσεως.

Ρέθυμνο, 26 Σεπτεμβρίου 1983

Ο Νομάρχης
ΘΑΝΟΣ ΧΑΜΠΙΠΗΣ

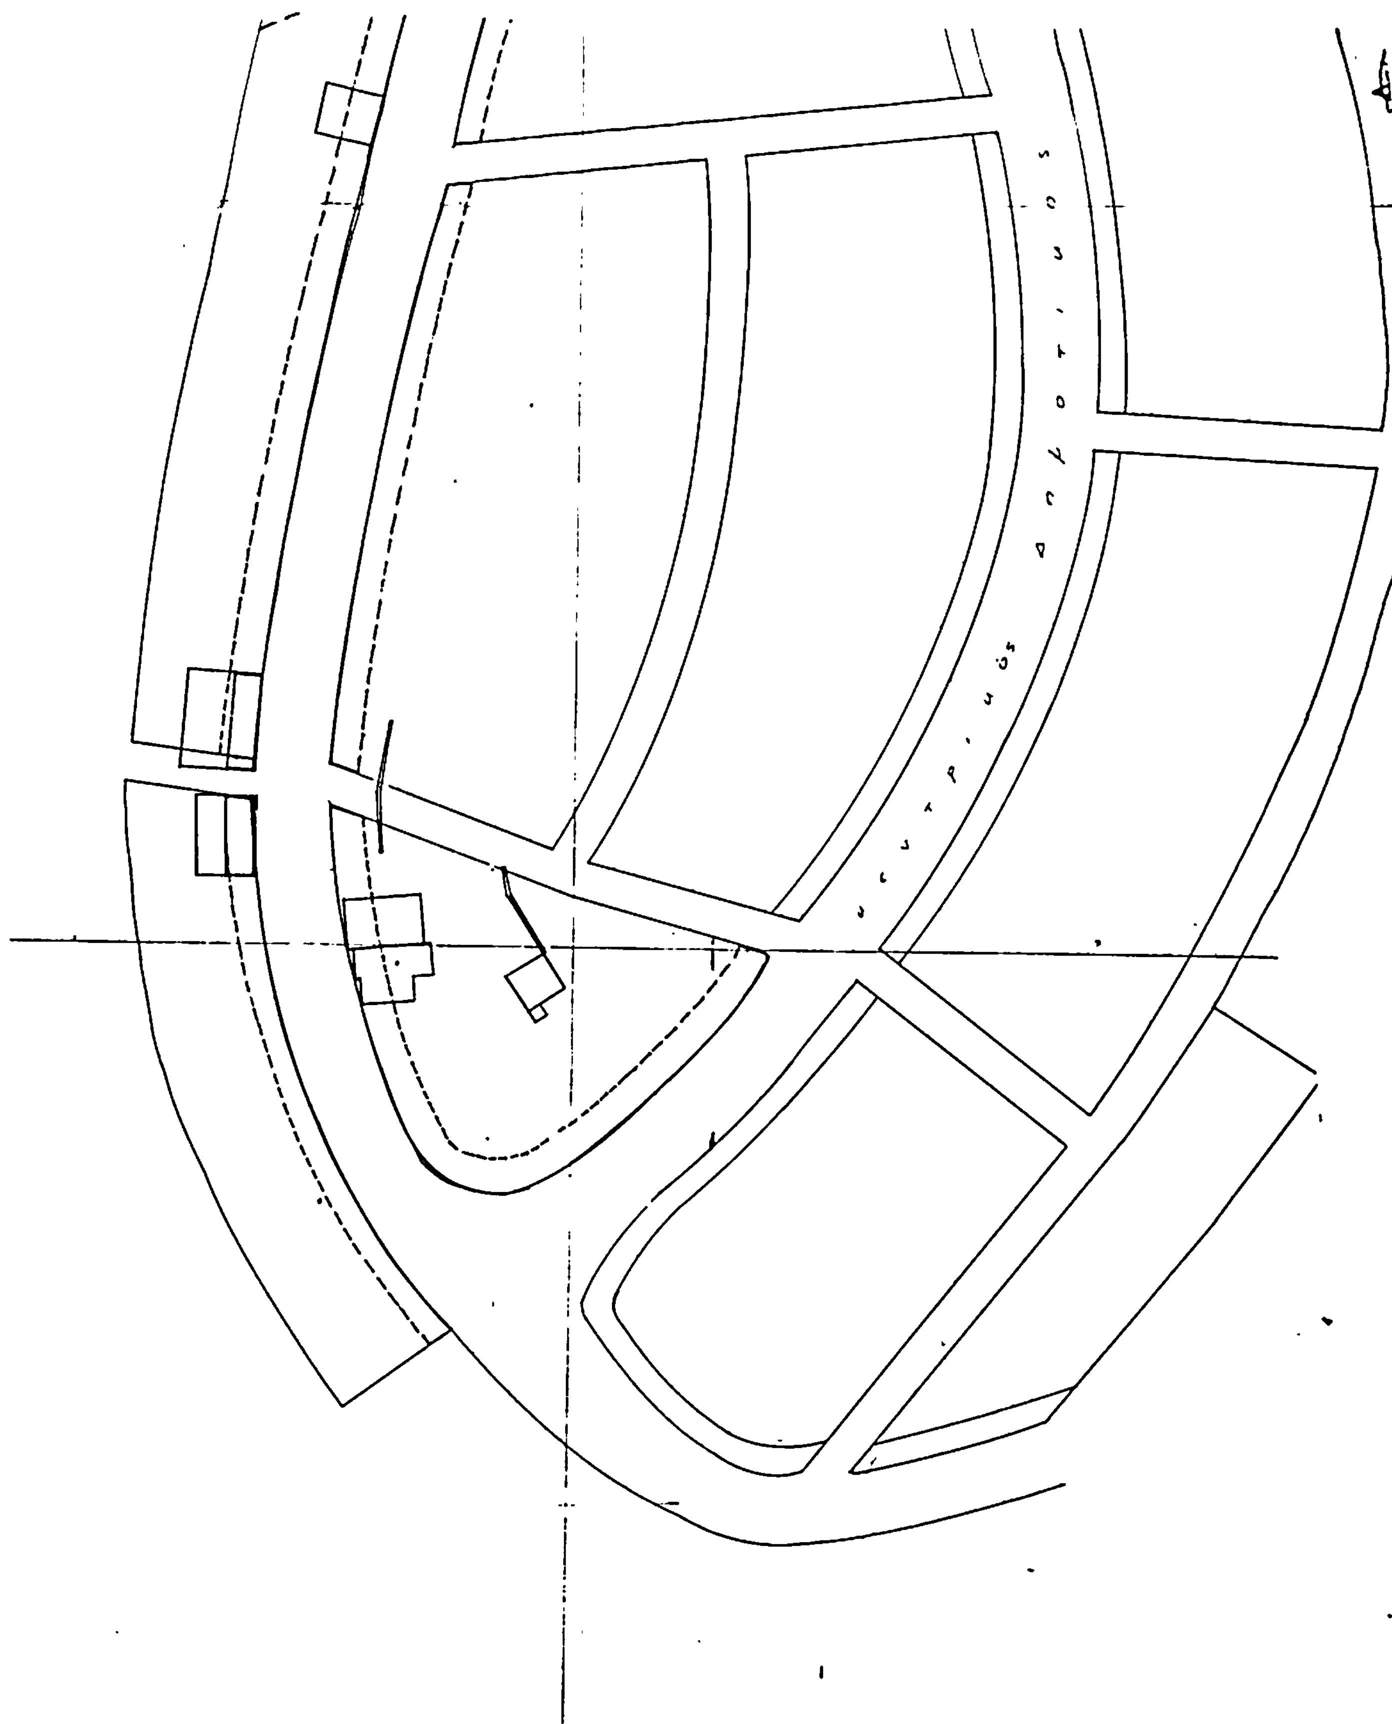

ΤΕΧΝΙΚΟ ΓΡΑΦΕΙΟ ΣΑΜΩΛΗ ΣΤΕΦΑΝΗ	
ΘΕΣΗ	ΑΝΩΓΕΙΑ ΜΥΛ/ΠΟΥ
ΣΧΕΔΙΑ	ΤΟΠΟΓΡΑΦΙΚΟ
ΚΛΙΜΑΚΑ	1:500 ΑΡΙΘΜ. ΣΧΕΔ. 1
Ο ΣΥΝΤΑΞΑΣ	ΣΤΕΦΑΝΗΣ Σ. ΣΑΜΩΛΗΣ
ΗΜΕΡΟΜΗΝΙΑ	ΗΡΑΚΛΕΙΟ ΙΟΥΛΙΟΣ 1986